



PÔDORYS 1.NP - skutkový stav

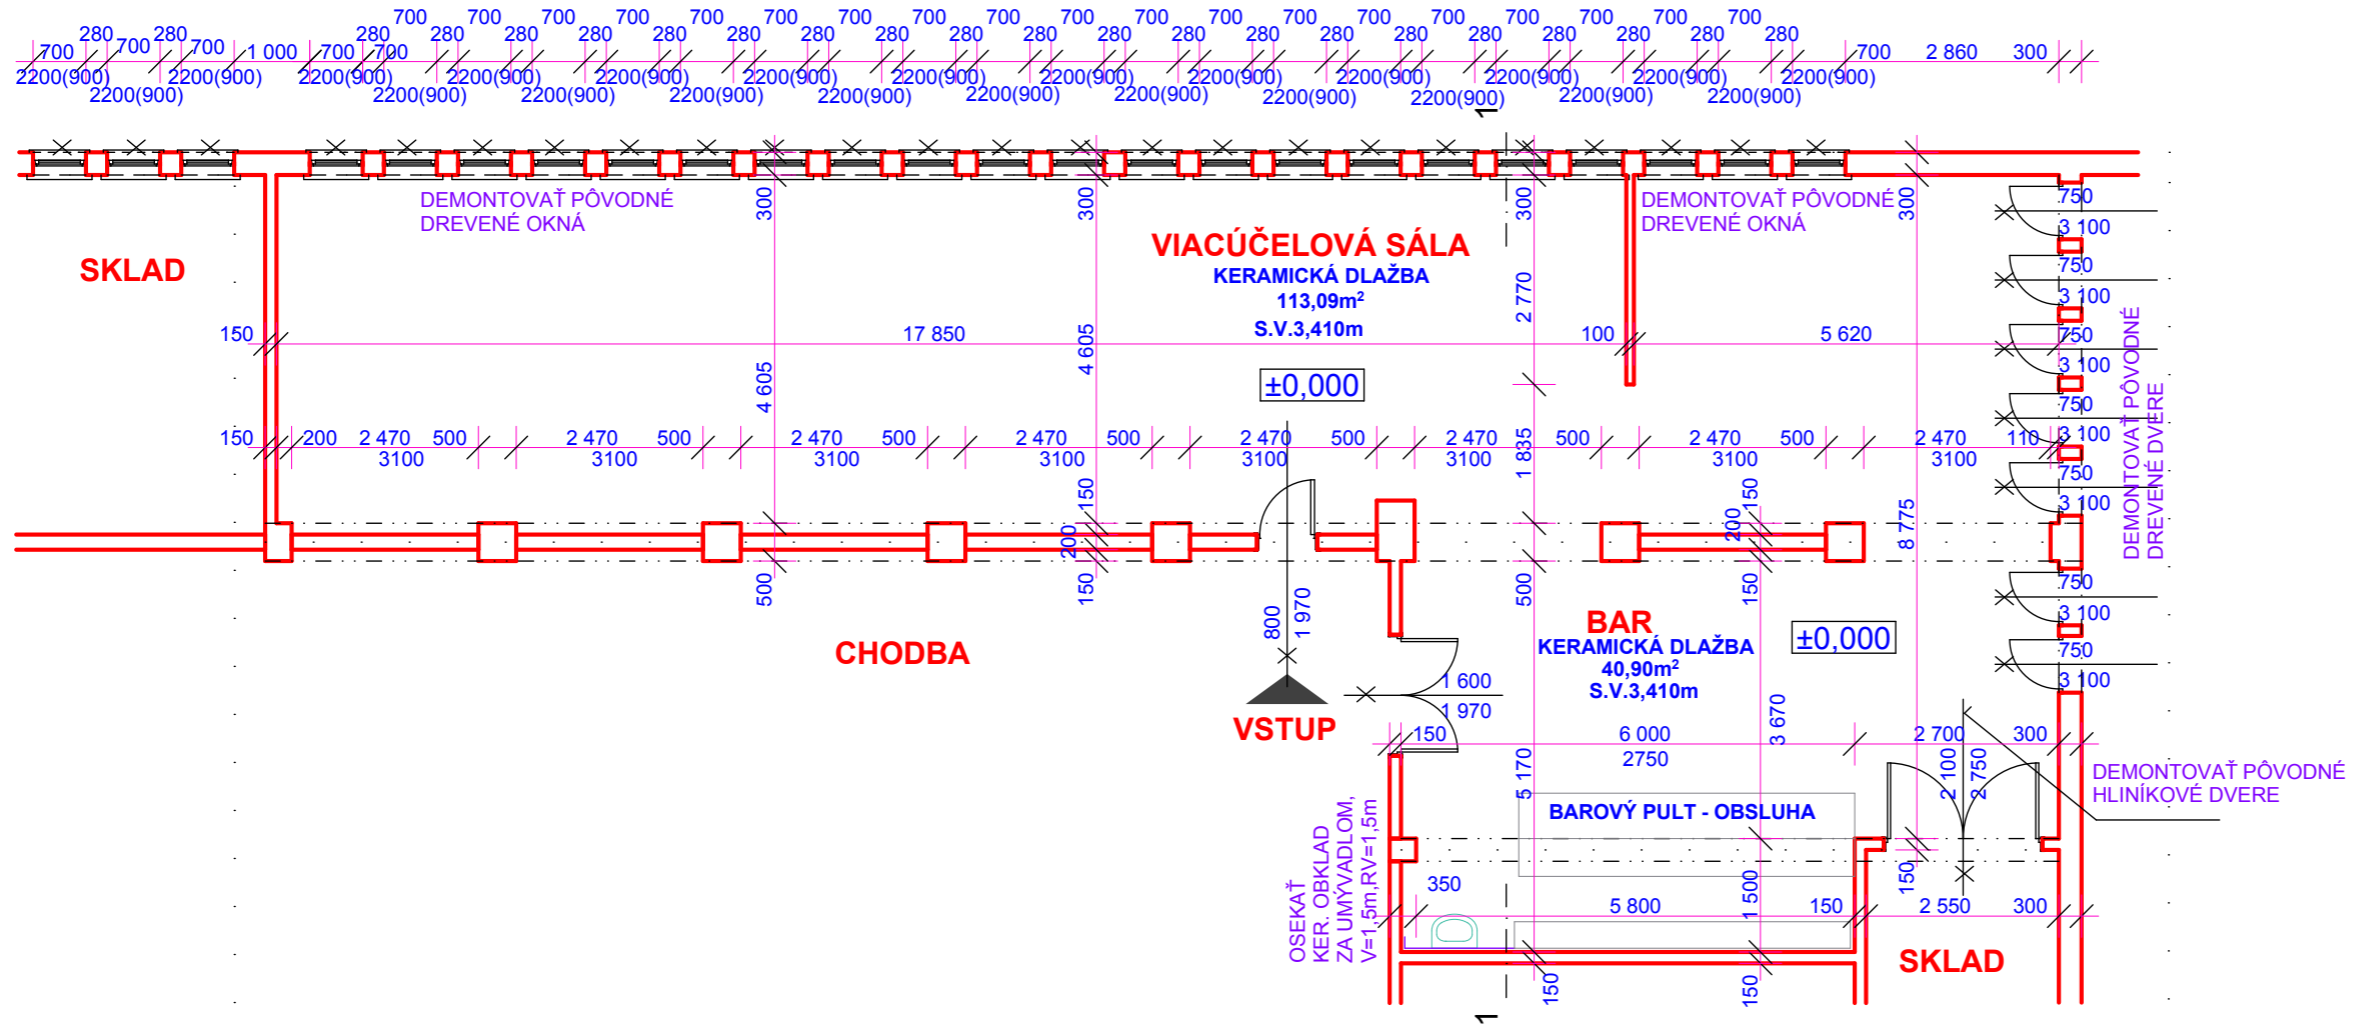

LEGENDA

- PŮVODNÉ KONŠTRUKCIE
- ✕ DEMONTÁŽ OKIEN A DVĚŘÍ

REZ 1-1 - skutkový stav

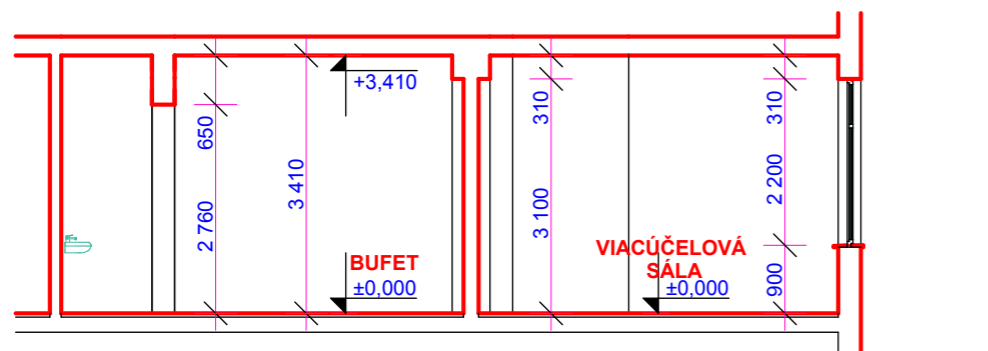

ZMENA	1	2	3	POPIS	DÁTUM	VYPRACOVAL
Táto dokumentácia je duševným majetkom autorov. Dokumentácia bola odovzdaná prijemcovi pre osobné použitie a bez písomného súhlasu autorov nesmie byť kopírovaná alebo poskytovaná tretím stranám. Akékoľvek porušenie bude predmetom žaloby.						
ZODP. PROJEKTANT:		Ing. M. ZVARA		MIESTO:	KOŠICE	
VYPRACOVAL:		Ing. V. MITROVÁ		OKRES:	KOŠICE	
INVESTOR:		ŠD UPJŠ KOŠICE		ZÁK.ČÍSLO:	914 - 10/13	
KOŠICE - OPRAVA INTERIÉRU V CAM KLUBE						
ŠD UPJŠ MEDICKÁ 4						
PÔDORYS, REZ - skutkový stav						
				DÁTUM: 10/2013		Č.VÝKR. 2
				FORMÁT: 2xA4		
				MIERKA: 1 : 100		

M
V
R
 spol.s r.o.
 PROJEKT. INŽINIER. ČINNOSŤ
projekt
 KOŠICE, IRKUTSKÁ 14, 040 12