


PÔDORYS 1.NP - navrhovaný stav

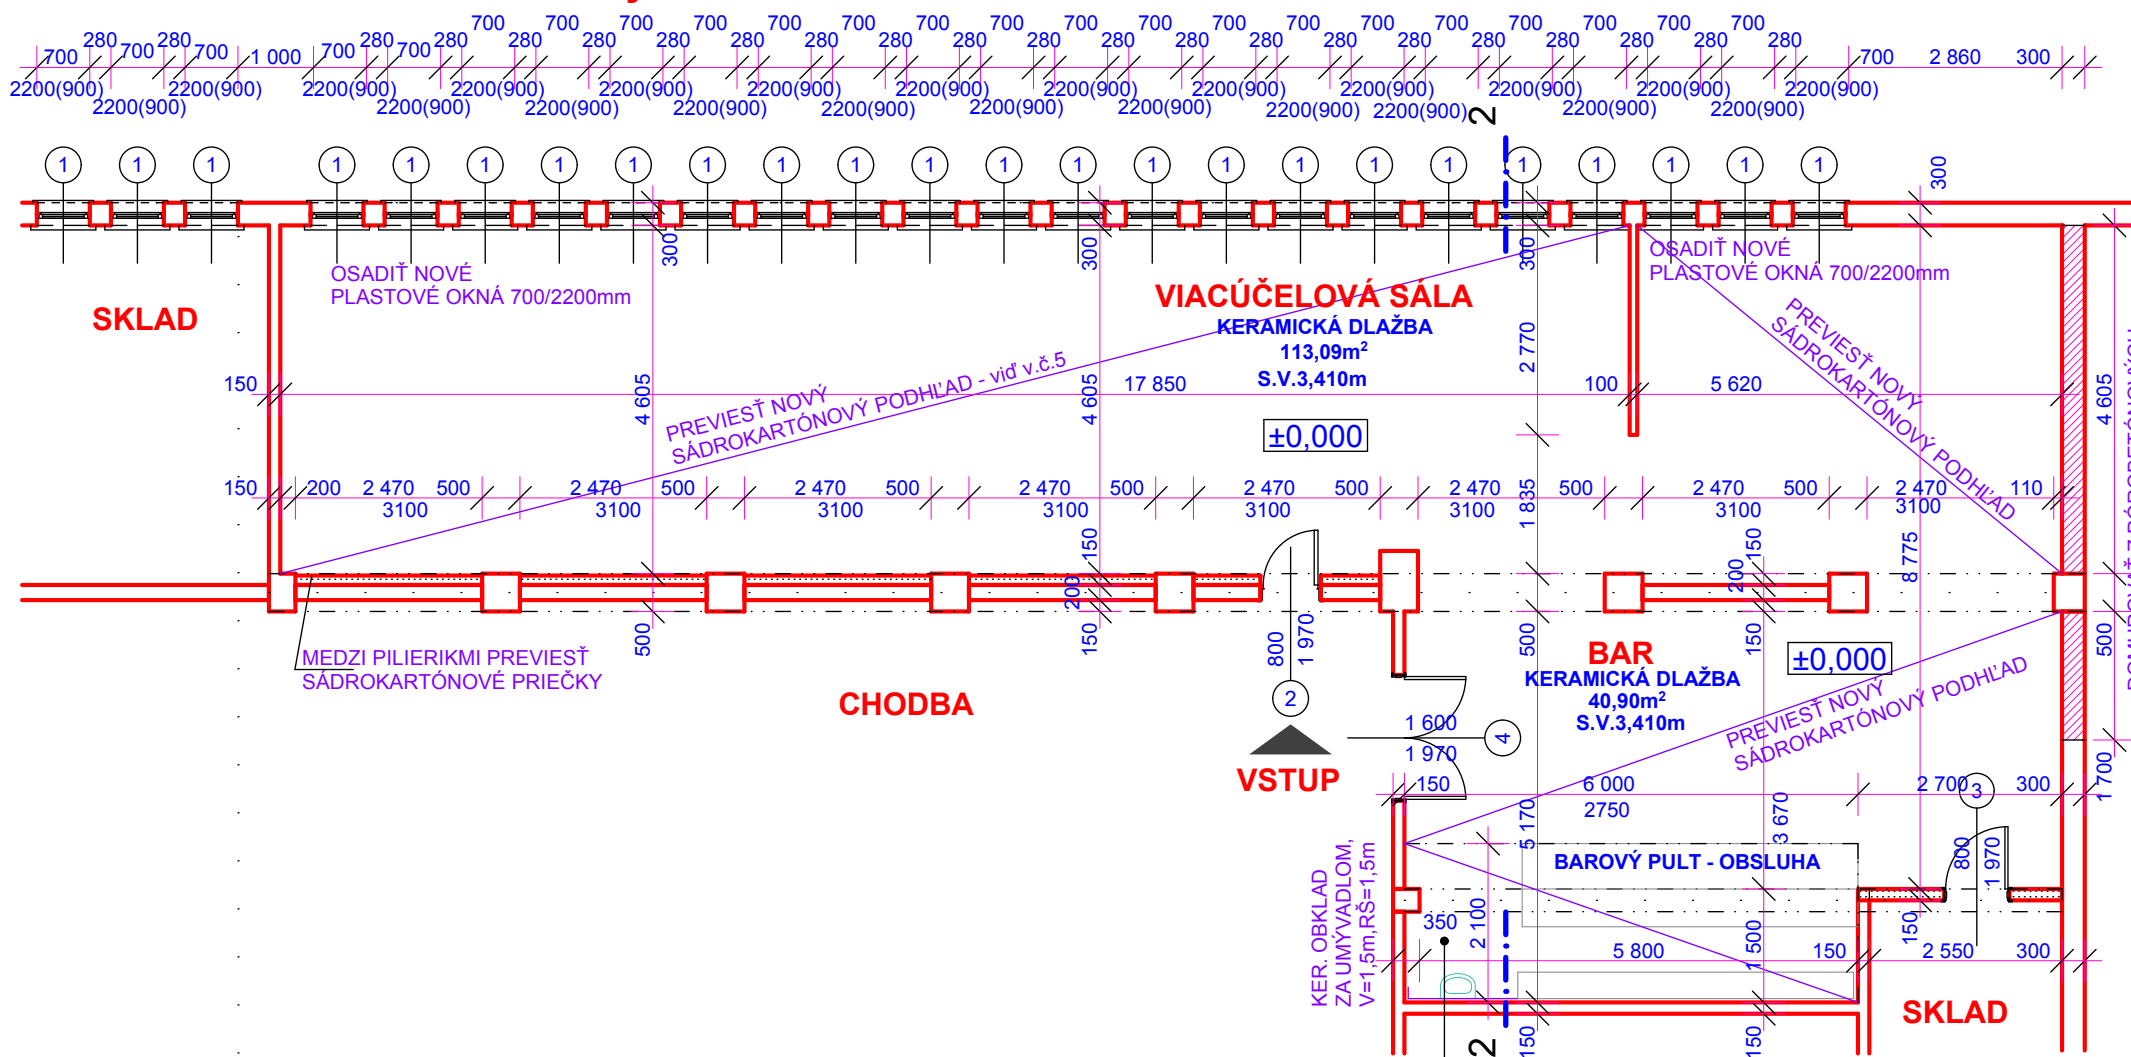

LEGENDA

- PÔVODNÉ KONŠTRUKCIE
- MURIVO Z PÓROBETÓNOVÝCH TVÁRNIC HR.300mm - DOMUROVKA
- SÁDROKARTÓNOVÉ PRIEČKY HR.125mm

POZNÁMKA:

NA VŠETKÝCH STENÁCH PREVIESť SKLOTEXILNÚ MREŽKU DO LEPIDLA + SÁDROVÚ OMIETKU - HLADENÚ ZA MOKRA

VÝKAZ VONKAJŠÍCH OKIEN :

- 1**
- 700
- 1 600
- 2 200
- PLASTOVÉ OKNO
DVOJKRÍDLOVÉ ROZMEROV 700 x 2200mm ,
VRCHNÁ ČASŤ - PEVNÁ (700x600mm)
SPODNÁ ČASŤ - (700 x 1600mm)
VÝKLOPNÁ A OTVÁRAVÁ
S IZOLAČNÝM
DVOJSKLOM U = 1,1 W/(m .K)
VRÁTANE PÁRAPETOV
FARBA BIELA
POČET : 21ks + 3 ks
VRÁTANE VNÚTORNÝCH HORIZONTÁLNYCH ŽALÚZIÍ

POZN.:

PRED VÝROBOU OKIEN JE NUTNÉ ZAMERANIE ZREALIZOVANÝCH OTVOROV VYBRANÝM DODÁVATELOM. TÝM SA MÔŽU UPRAVIŤ UVEDENÉ ROZMERY VÝROBKOV!
VŠETKY OKNÁ SÚ NAVRHNUTÉ S $U_g=1,1$

OKNÁ : KOVANIE - SKLOPNÁ KLUČKA HORE
PARAPET VONKAJŠÍ - POPLASTOVANÝ PLECH
PARAPET VNÚTORNÝ - PLASTOVÝ
VENTILÁCIA : ŠTRBINOVÉ VETRANIE

- 2** - DREVENÉ DVERE PLNÉ JEDNOKRÍDLOVÉ 800/1 970 mm DO PÔVODNEJ ZÁRUBNE
- 3** - DREVENÉ DVERE PLNÉ JEDNOKRÍDLOVÉ 800/1 970 mm DO OCEĽOVEJ ZÁRUBNE DO SDK
- 4** - DREVENÉ DVERE PLNÉ DVOJKRÍDLOVÉ 1 600/1 970 mm DO PÔVODNEJ ZÁRUBNE

Zm

ZMENA	1	2	3	POPIS	DÁTUM	VYPRACOVAL
ZODP. PROJEKTANT:	Ing. M. ZVARA		MIESTO:	KOŠICE		
VYPRACOVAL:	Ing. V. MITROVÁ		OKRES:	KOŠICE		
INVESTOR:	ŠD UPJŠ KOŠICE		ZÁK.ČÍSLO:	914 - 10/13		
KOŠICE - OPRAVA INTERIÉRU V CAM KLUBE ŠD UPJŠ MEDICKÁ 4 PÔDORYS - navrhovaný stav						
Táto dokumentácia je duševným majetkom autorov. Dokumentácia bola odovzdaná prijemcovi pre osobné použitie a bez písomného súhlasu autorov nesmie byť kopírovaná alebo poskytovaná tretím stranám. Akékoľvek porušenie bude predmetom žaloby.						
M V R spol.s r.o. PROJEKT. INŽINIER. ČINNOSŤ KOŠICE, IRKUTSKÁ 14, 040 12						Č.VÝKR. 3
DÁTUM: 10/2013						
FORMÁT: 2xA4						
MIERKA: 1 : 100						