


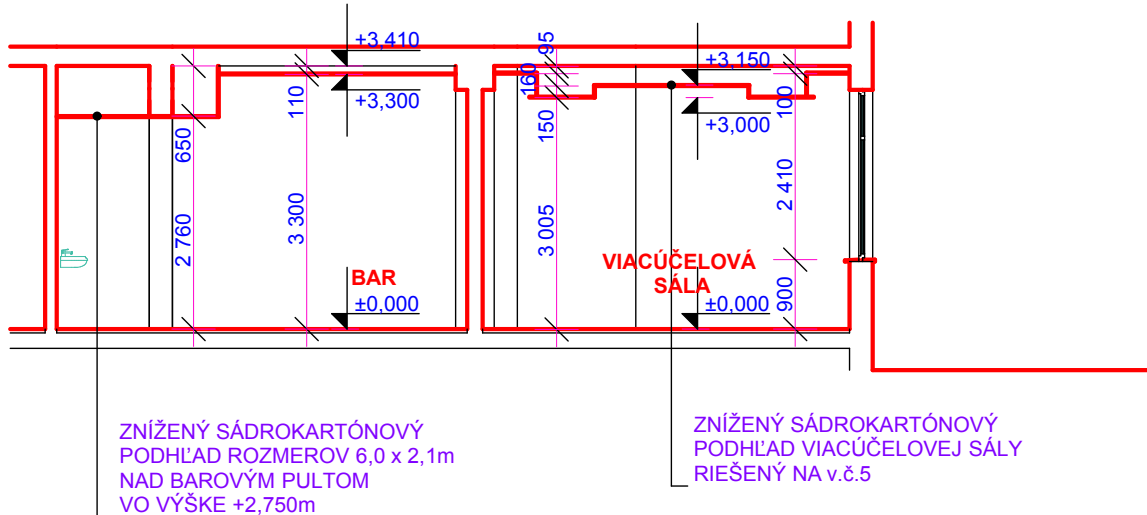


REZ 2-2 - navrhovaný stav



LEGENDA

-  PŮVODNÉ KONŠTRUKCIE
-  MURIVO Z PÓROBETONOVÝCH TVÁRNIC HR.300mm
- DOMUROVKA
-  SÁDROKARTONOVÉ PŘIEČKY HR.125mm

POZNÁMKA:

NA VŠETKÝCH STENÁCH PREVIESŤSKLOTEXILNÚ MRIEŽKU DO LEPIDLA
+SÁDROVÚ OMIETKU- HĽADENÚ ZA MOKRA

Zvara

| ZMENA | 1 | POPIS | DÁTUM | VYPRACOVAL | | |
|--|-----------------|------------|-------------|--------------------------|---|---------------------|
| | 2 | | | | Táto dokumentácia je duševným majetkom autorov. Dokumentácia bola odovzdaná príjemcovi pre osobné použitie a bez písomného súhlasu autorov nesmie byť kopírovaná alebo poskytovaná tretím stranám. Akékoľvek porušenie bude predmetom žaloby. | |
| | 3 | | | | | |
| ZODP. PROJEKTANT: | Ing. M. ZVARA | MIESTO: | KOŠICE | | | |
| VYPRACOVAL: | Ing. V. MITROVÁ | OKRES: | KOŠICE | M V R spol.s r.o. | PROJEKT. INŽINIER. ČINNOSŤ | |
| INVESTOR: | ŠD UPJŠ KOŠICE | ZÁK.ČÍSLO: | 914 - 10/13 | <i>projekt</i> | KOŠICE, IRKUTSKÁ 14, 040 12 | |
| KOŠICE - OPRAVA INTERIÉRU V CAM KLUBE ŠD UPJŠ MEDICKÁ 4 | | | | | DÁTUM: 10/2013 | Č.VÝKR. 4 |
| REZ 2 - 2 - navrhovaný stav | | | | | FORMÁT: 1xA4 | |
| | | | | | MIERKA: 1 : 100 | |