



PODHLAD VIACÚČELOVEJ SÁLY

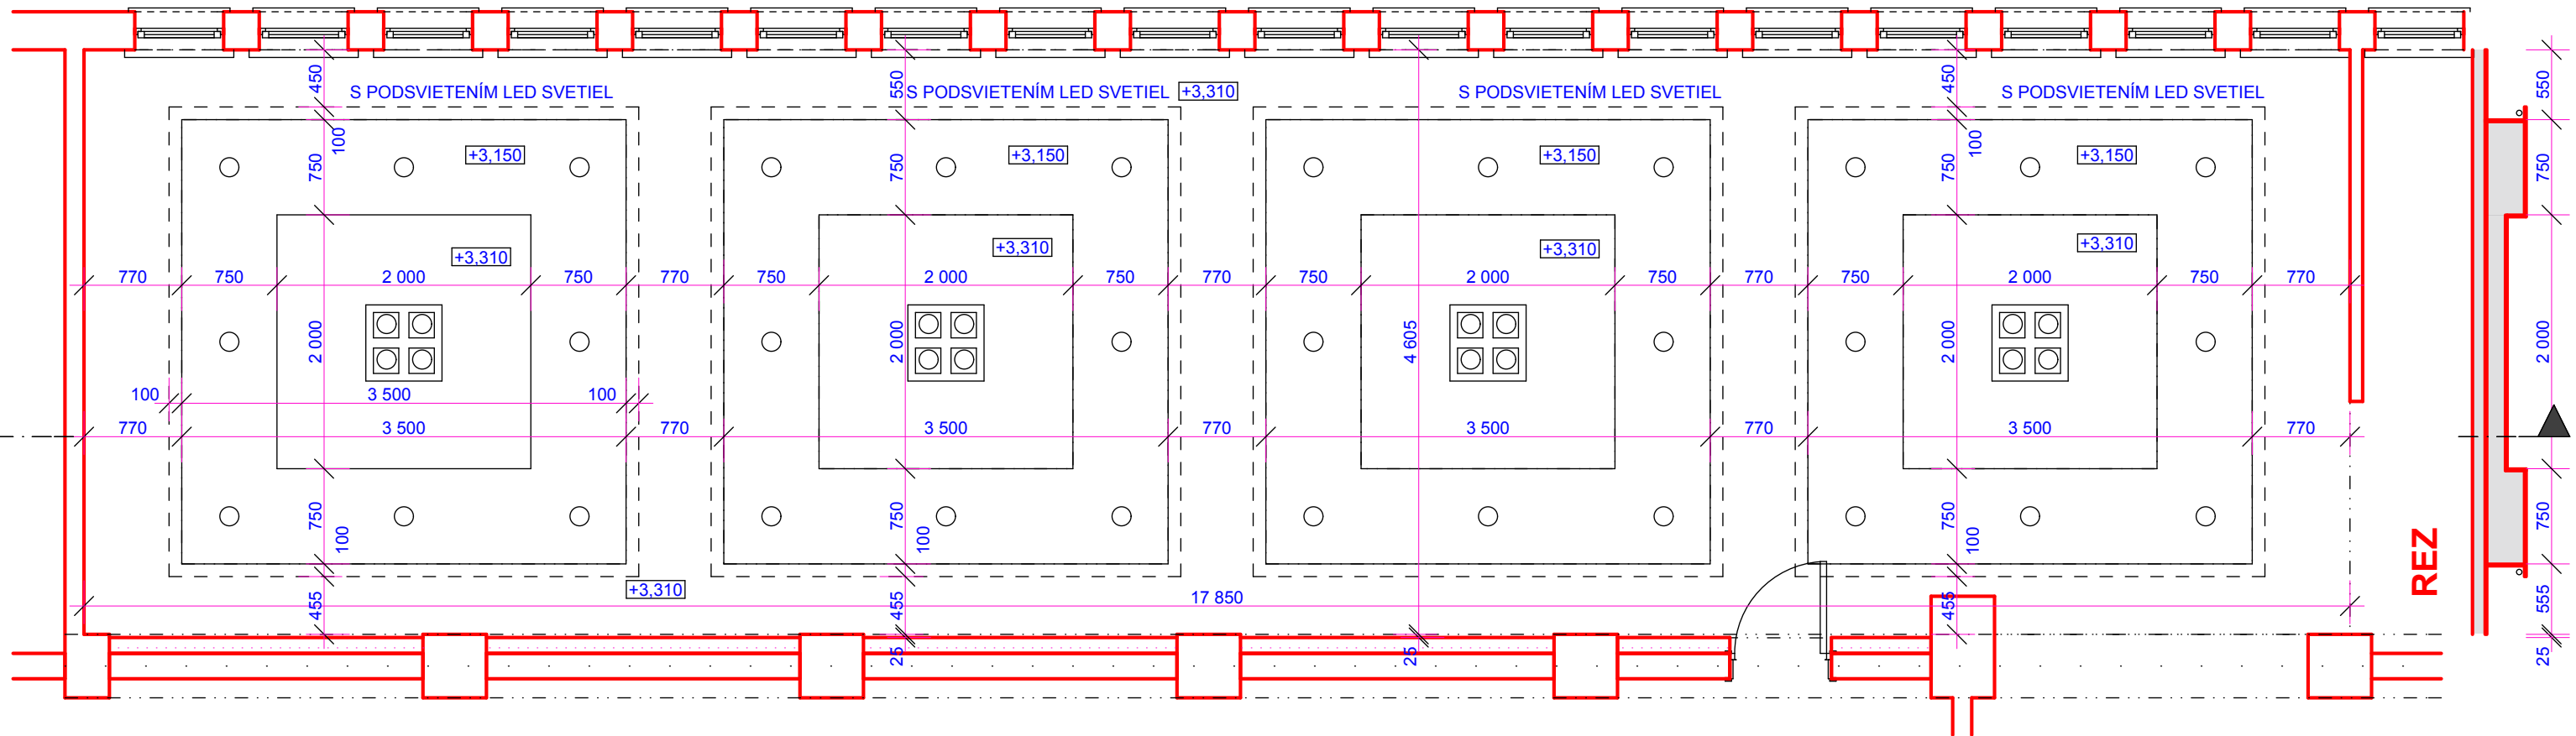

REZ

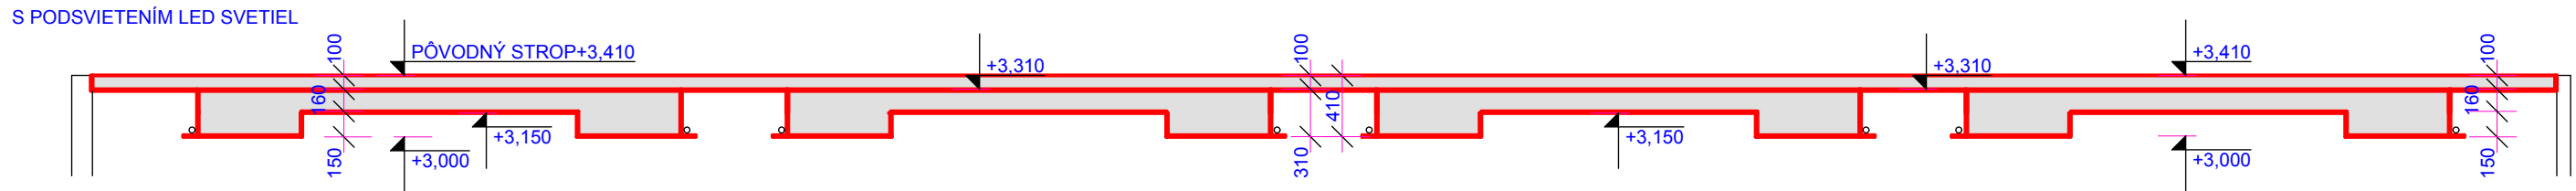

Zm

ZMENA	1		DÁTUM	VYPRACOVAL	Táto dokumentácia je duševným majetkom autorov. Dokumentácia bola odovzdaná prijemcovi pre osobné použitie a bez písomného súhlasu autorov nesmie byť kopírovaná alebo poskytovaná tretím stranám. Akékoľvek porušenie bude predmetom žaloby.
	2				
	3				
ZODP. PROJEKTANT:	Ing. M. ZVARA	MIESTO:	KOŠICE	M V R spol.s r.o. projekt PROJEKT. INŽINIER. ČINNOSŤ KOŠICE, IRKUTSKÁ 14, 040 12	
VYPRACOVAL:	Ing. V. MITROVÁ	OKRES:	KOŠICE		
INVESTOR:	ŠD UPJŠ KOŠICE	ZÁK.ČÍSLO:	914 - 10/13		
KOŠICE - OPRAVA INTERIÉRU V CAM KLUBE ŠD UPJŠ MEDICKÁ 4 Podhľad viacúčelovej sály					DÁTUM: 10/2013 FORMÁT: 2A4 MIERKA: 1 : 50
					Č.VÝKR. 5