

Špecifikácia priečky


Interiérová hliníková presklená stena s 2-krídlovými von otváranými ľavými dverami, a pevným nadsvetlíkom.

Povrchová úprava: RAL 7021, **systém:** Aliplast Econoline,

Výplň: 10mm Stratobel číry 55.1, bezpečnostné sklo, resp.: 8mm Stratobel číry 44.1

Kovanie: kľučka guľa prevedenie nerez, jazýčkový zámok, cylindrická vložka s 3 ks kľúčmi.

Stena opatrená interiérovými hliníkovými horizontálnymi, retiazkovými žalúziami v striebornom prevedení.

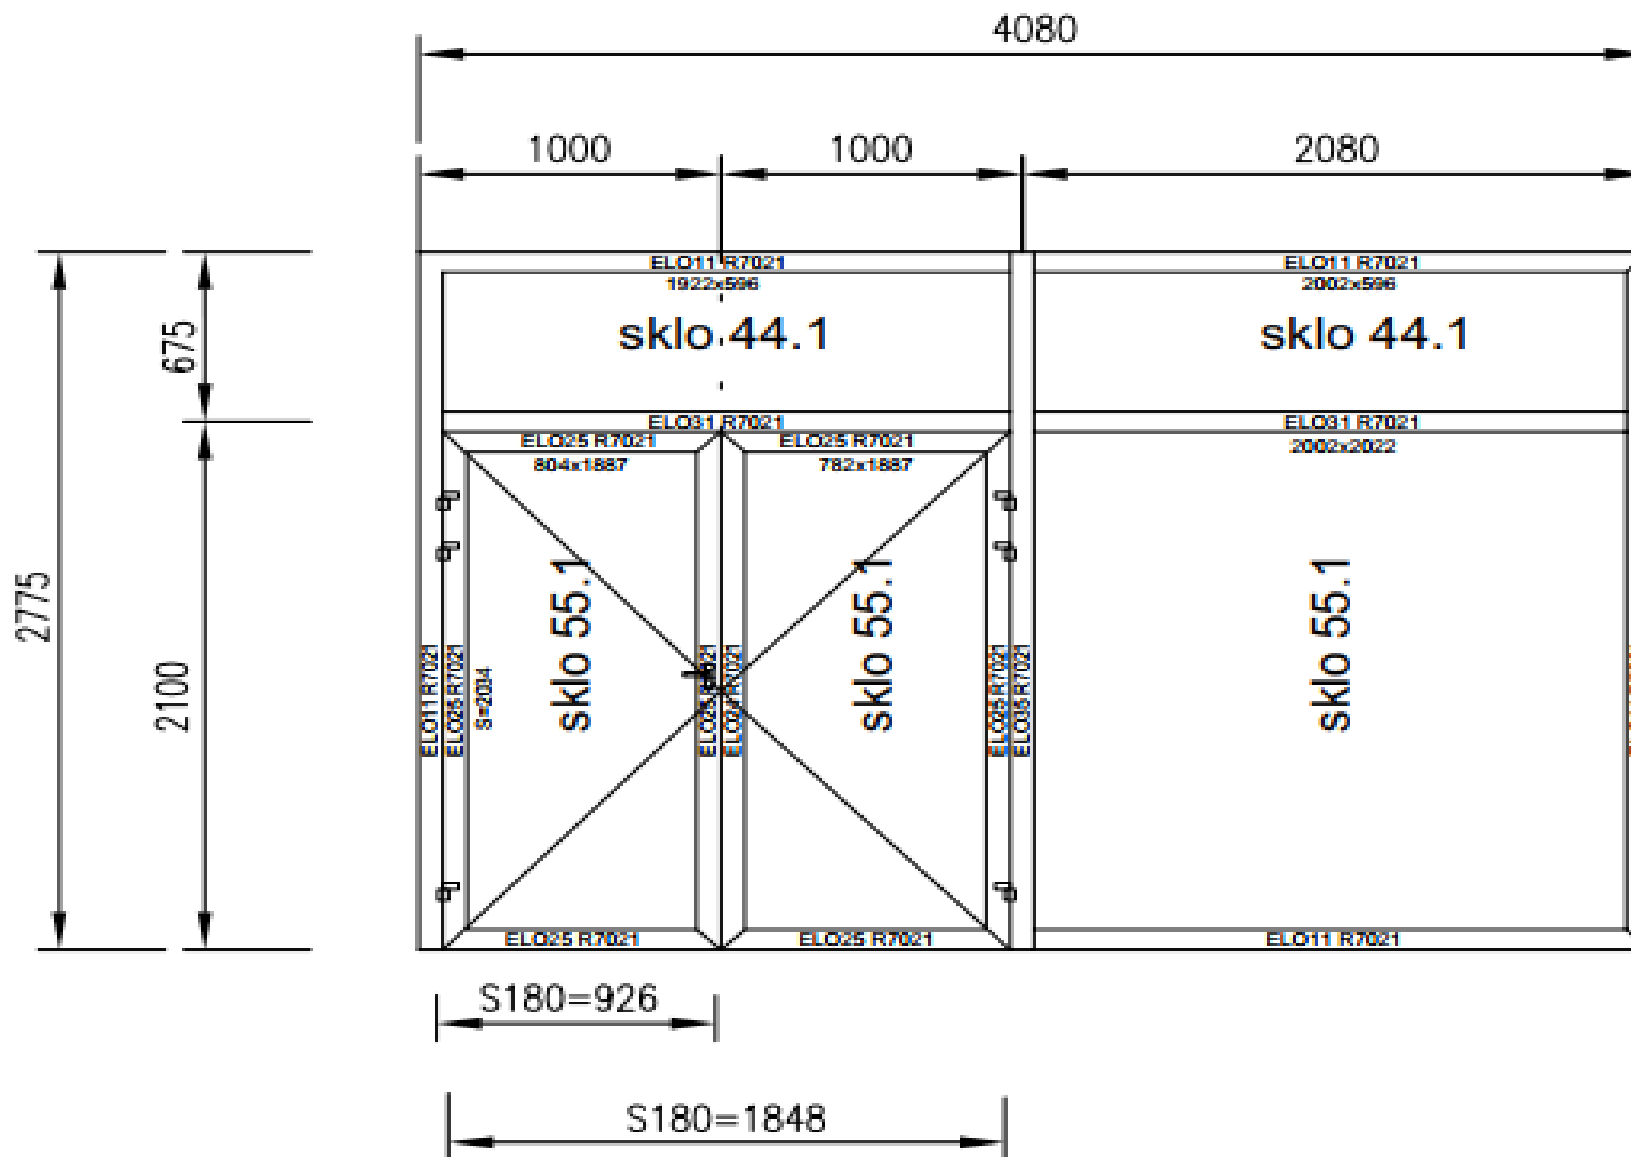

Rozsah ďalších prác:

1. Vysprávka SDK stropu po demontáži klímy cca 1 m²
2. Prekládka 2 ks svietidiel do priestoru novej miestnosti
3. Dodanie a montáž 1 ks dvojjzásuvky, ktorá bude napojená z jestvujúcej zásuvky
4. Dodávka a montáž ELI kábla, ktorý bude uložený na stene v PVC lište
5. Maľba stien a stropu cca 60 m²