POHĽAD JUŽNÝ - OBJEKT SO 01.02:

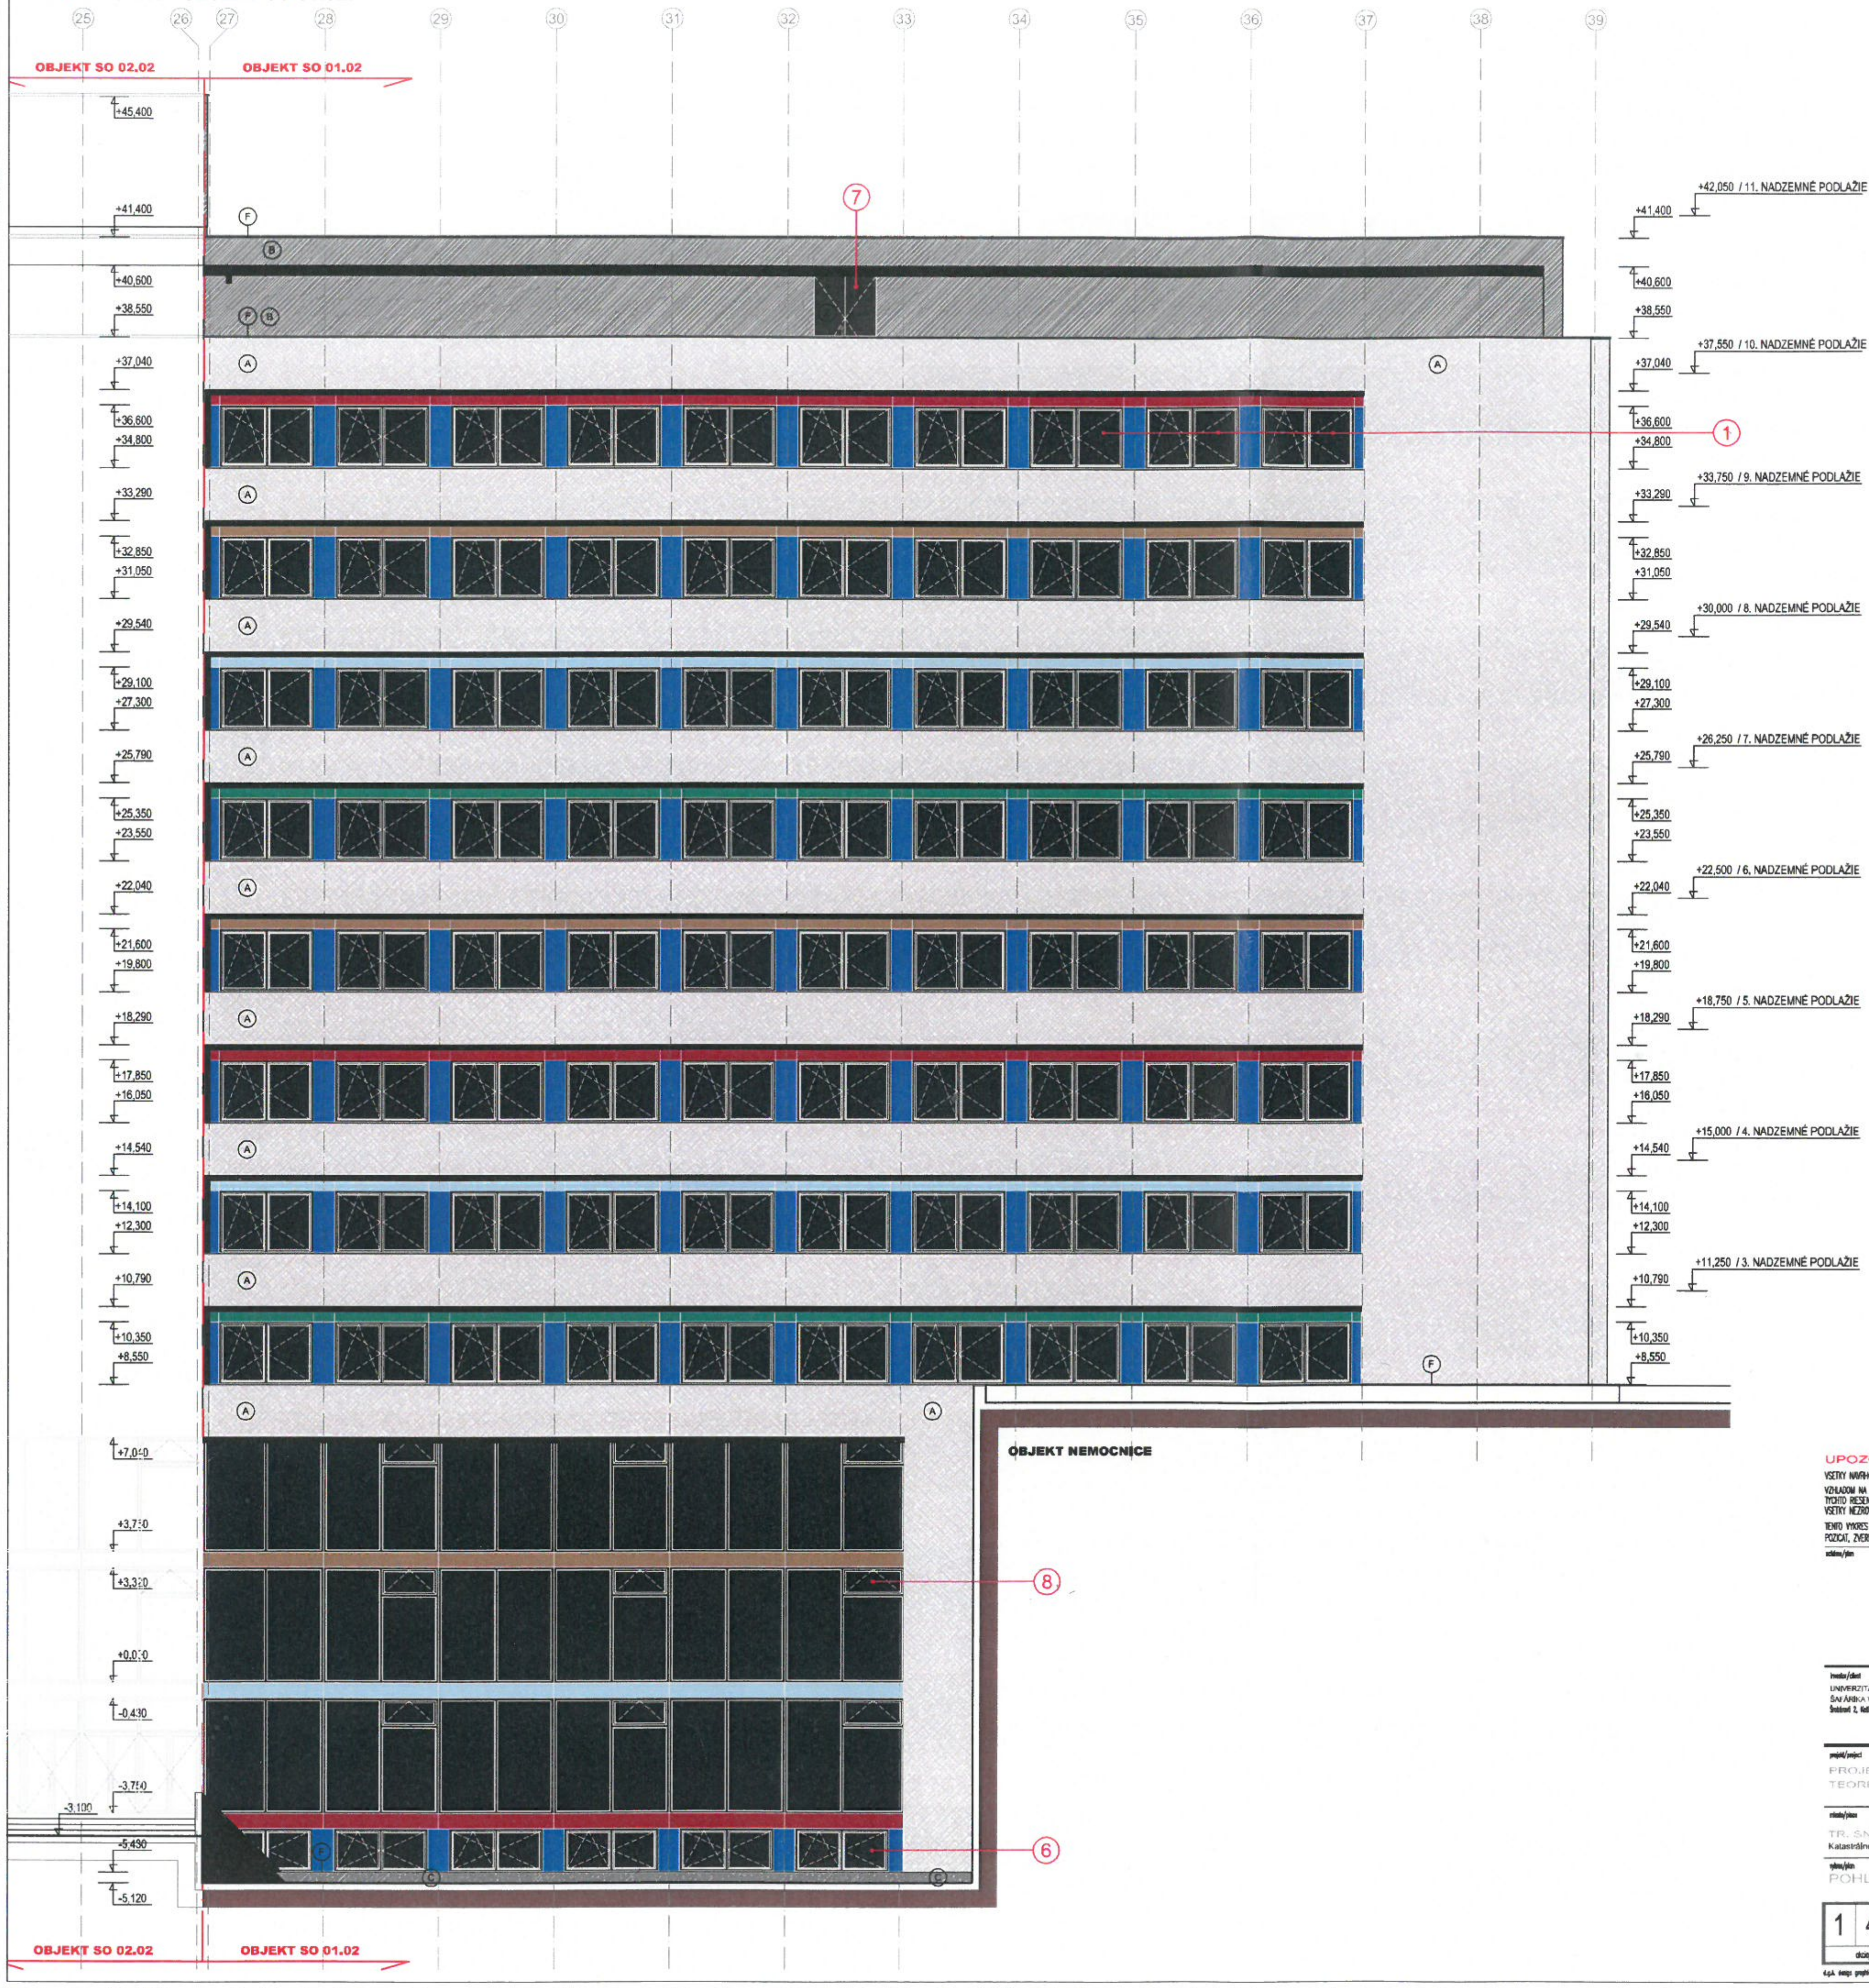

1 : 100

LEGENDA VÝPLŇOVÝCH KONŠTRUKCIÍ

(1) - OKNO DVOJKRÍDLOVÉ, ROZMER 2700x1800mm, 1x OTVÁRAVÉ, 1x OTVÁRAVO-SKLOPNÉ

(2) - OKNO JEDNOKRÍDLOVÉ, ROZMER 1200x1200mm, 1x OTVÁRAVO-SKLOPNÉ

(3) - DVERE DVOJKRÍDLOVÉ, ROZMER 1550x2450mm

(4) - OKNO DVOJKRÍDLOVÉ, ROZMER 2400x600mm, 2x OTVÁRAVO-SKLOPNÉ

(5) - DVERE JEDNOKRÍDLOVÉ, ROZMER 800x1600mm

(6) - OKNO DVOJKRÍDLOVÉ, ROZMER 2700x1220mm, 1x OTVÁRAVÉ, 1x OTVÁRAVO-SKLOPNÉ

(7) - DVERE DVOJKRÍDLOVÉ, ROZMER 1840x2450mm

(8) - OKNO JEDNOKRÍDLOVÉ, ROZMER 1650x700mm, 1x SKLOPNÉ

(9) - OKNO JEDNOKRÍDLOVÉ, ROZMER 1650x800mm, 1x SKLOPNÉ

(10) - DVERE JEDNOKRÍDLOVÉ, ROZMER 700x2020mm

(11) - OKNO TROJKRÍDLOVÉ, ROZMER 4050x1800mm, 2x OTVÁRAVÉ, 1x OTVÁRAVO-SKLOPNÉ

(12) - DVERE JEDNOKRÍDLOVÉ, ROZMER 700x1600mm

(13) - DVERE JEDNOKRÍDLOVÉ, ROZMER 900x1970mm

LEGENDA POVRCHOVÝCH ÚPRAV:

(A) - KONTAKTNÝ ZATEPĽOVACÍ SYSTÉM SO SILIKÓNOVOU OMIETKOU, FARBA BIELA

(B) - KONTAKTNÝ ZATEPĽOVACÍ SYSTÉM SO SILIKÓNOVOU OMIETKOU, TMAVOSIVÁ

(C) - KONTAKTNÝ ZATEPĽOVACÍ SYSTÉM, JEMNOZRNÁ DEKORATÍVNA OMIETKA, FARBA TMAVOSIVÁ

(D) - KAMENNÝ OBKLAD - DLAŽBA BRADSTONE BLUE LIAS / FARBA SIVOMODRÁ /

(E) - OKNÁ, ZASKLENÉ STENY - HLINÍKOVÉ / FARBA RAL 7021-BLACK GREY /

FAREBNÉ RIEŠENIE ZASKLENIA NEPRIEHĽADNÝCH NADOKENNÝCH ČASTÍ Z ČÍREHO JEDNOSKLA ESG S CELOPLOŠNÝM SMALTOM

- FAREBNÝ ODTIEŇ RAL 5014
- FAREBNÝ ODTIEŇ RAL 6017
- FAREBNÝ ODTIEŇ RAL 3011
- FAREBNÝ ODTIEŇ RAL 8023

FAREBNÉ RIEŠENIE ZASKLENIA NEPRIEHĽADNÝCH MEDZIOKENNÝCH ČASTÍ Z ČÍREHO DVOJSKLA ESG S CELOPLOŠNOU FÓLIOU NA INT. STRANE V "STREDNE NEUTRÁLNOM" FAREBNOM ODTIENI

- FÓLIA LUMAR PP35LUSR HPR V "STREDNE NEUTRÁLNOM" ODTIENI NA INT. STRANE

(F) - OPLECHOVANIA - TITANZINKOVÝ PLECH / FAREBNÝ ODTIEŇ PREDZVETRANÝ BRIDLICOVO ŠEDÝ /

(G) - VERTIKÁLNE HLINIKOVÉ LAMELY / FARBA BIELA /

(H) - EXTERIÉROVÉ ZÁBRADLIE, OCELOVÉ / FARBA RAL 7021-BLACK GREY /

(I) - EXTERIÉROVÉ ZÁBRADLIE, SKLENENÉ

UPOZORNENIE:

VSETKY NAVRHOVANÉ MATERIALY JE MOZNE NAHRADIT OBDOBNYMI MATERIALMI S PODOBNYMI STAVEBNOTECHNICKYMI A FYZIKALNYMI VLASTNOSTAMI INYCH CERTIFIKOVANYCH VYROBCOV !!!

VZHLADOM NA TO, ZE SA JEDNA O REKONSTRUKCNE PRACE /KTORYM PREDCHADZALO ZAMERANIE OBJEKTU BEZ OBNAZENIA SKRYTYCH STAVEBNYCH KONSTRUKCII/, JE NUTNE PO ODKRYTI TYCHTO RIESENYCH KONSTRUKCII PREVERIT ROZMERY A GEOMETRIU NOVONAVRHOVANYCH PRVKOV A STAVEBNYCH KONSTRUKCII UPRESNIT NA STAVBE POCAS REALIZACIE !!! VSETKY NEZROVNALOSTI SKUTOCNOSTI A VYKRESU PREKONZULTOVAT S ARCHITEKTOM A STATIKOM.

TENTO VYKRES JE NEHMOTNYM MAJETKOM FIRMY d.g.a. DESIGN GRAPHIC ARCHITECTURE s.r.o. OBSAH TOHTO VYKRESU JE PREDMETOM OBCHODNEHO TAJOMSTVA FIRMY. POZICAT, ZVEREJNIT, ROZMNOZIT, POUZIVAT NA UCELY INEJ STAVBY, UKÁZAT Z NEHO ODPISY, VYPISY ALEBO KOPIE BEZ PISOMNEHO SUHLASU FIRMY JE PORUSENIE PLATNYCH PRAV!!!

schéma/plan

orientácia/orientation

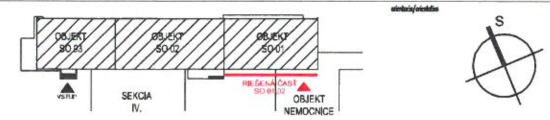

investor/client: UNIVERZITA PAVLA JOZEFA ŠAFÁRIKA V KOŠICIACH, Šrobárova 2, Košice

spracovateľ/designer: d.g.A. design graphic architecture s.r.o., Jiráskova 38, Prešov; Ateliér: Popradská 80, Košice; Tel: +421 55 644 4387; atelierdga@mail.t-com.sk

DGA DESIGN GRAPHIC ARCHITECTURE

autor-architekt/autor architect: d.g.A. ATELIER

generálny projektant/general designer: Ing.mgr.arch. Radovan Gonos

zodpovedný projektant/responsible designer: Ing.mgr.arch. Radovan Gonos

hip/gpc: Ing.mgr.arch. Radovan Gonos

projektanti/designers: d.g.A. design graphic architecture s.r.o., Popradská 80, Košice, Tel: +421 55 6444387, atelierdga@mail.t-com.sk — Ing.mgr.arch. Radovan Gonos, Ing. Martin Kudrnčík, Ing. Peter Cimbal

projekt/project: PROJEKT ZATEPLENIA BUDOVY PRE OBJEKT TEORETICKÉ ÚSTAVY LF UPJŠ, TR. SNP 1, KOŠICE

miesto/place: TR. SNP 1, KOŠICE
Katastrálne územie: TERASA, p.č.: 3/1, 3/11

mierka/scale: 1:100

výkres/plan: A.I.02

autorizácia/authorization:

výkres/plan: POHĽAD JUŽNÝ | I.SEKCIA

akcia/action			stupeň/stage		st.objekt/building		revízia/revision		dátum/date				paré	profesia/discipline	ASR
1	4	7	R	P	0	1	0	1	0	5	2	1		číslo zákazky	

d.g.A. design graphic architecture s.r.o., Jiráskova 38, 080 05 Prešov, ateliér Popradská 80, 040 011 Košice, zapísaná v OR OS Prešov, oddiel Sro, vložka 17132/P, tel.+421 55 6444387, mail. atelierdga@mail.t-com.sk, IČO: 36 514 241, DIČ: 202 214 2727